

KDX仙台ビル




- JR「仙台」駅 徒歩8分/地下鉄「広瀬通」駅 徒歩3分/県庁・市役所徒歩圏内の利便性の高い立地
- 大規模リニューアル実施済で快適なオフィス空間

■ 募集区画

階数	坪数	賃料/坪	共益費/坪	敷金	入居日
4階 (404)	35.18坪	応相談	応相談	12ヶ月	相談
4階 (405)	4.23坪	応相談	応相談	12ヶ月	相談
3階 (301)	35.24坪	応相談	応相談	12ヶ月	相談

※賃料、共益費等、別途消費税がかかります。

■ MAP

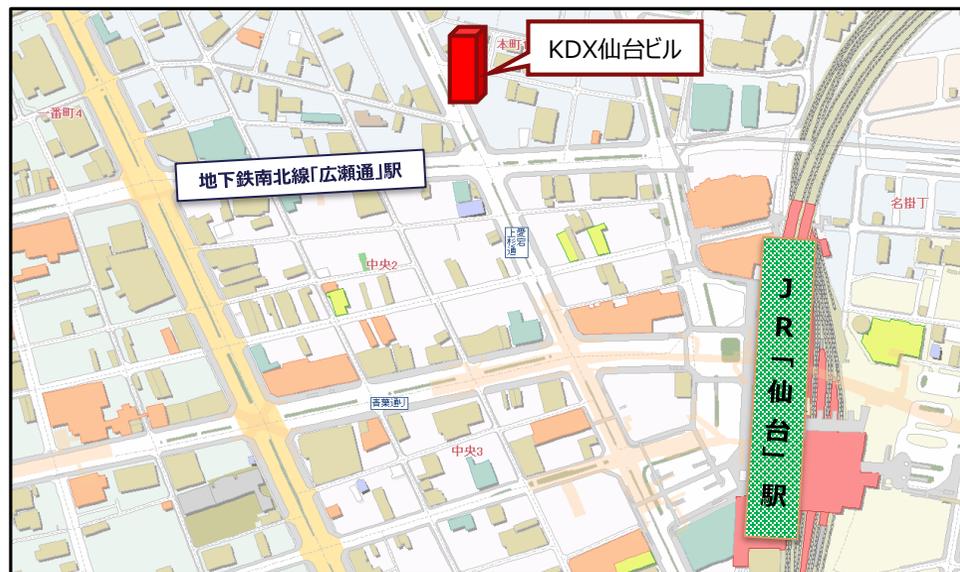

Copyright (C) 2016 ZENRIN CO.,LTD. (Z22BB第3584号)

■ 建物概要

名称 : KDX仙台ビル
 住所 : 宮城県仙台市青葉区本町1-2-20
 交通 : JR「仙台」駅徒歩8分
 市営地下鉄南北線「広瀬通」駅徒歩3分
 構造 : 鉄骨鉄筋コンクリート造
 規模 : 地下1階 地上10階建
 延床面積 : 1,790.28坪 (5,918.30㎡)
 竣工 : 1984年2月 (大規模改修実施済)
 設計 : 三菱地所株式会社
 施工 : 大成建設株式会社他

■ 設備概要

セキュリティ : 機械警備
 空調 : 個別空調
 天井高 : 2,500mm (基準階標準)
 床仕様 : タイルカーペット (OAなし)
 光回線 : 建物内まで引き込み有
 エレベーター : 2基
 駐車場 : 有 (機械式全32台 要空き確認)




伊藤忠アーバンコミュニティ

<取引態様：媒介>

東北支店 宮城県仙台市青葉区中央1-2-3
 担当：佐藤 (050-5369-2181)

■ 平面図

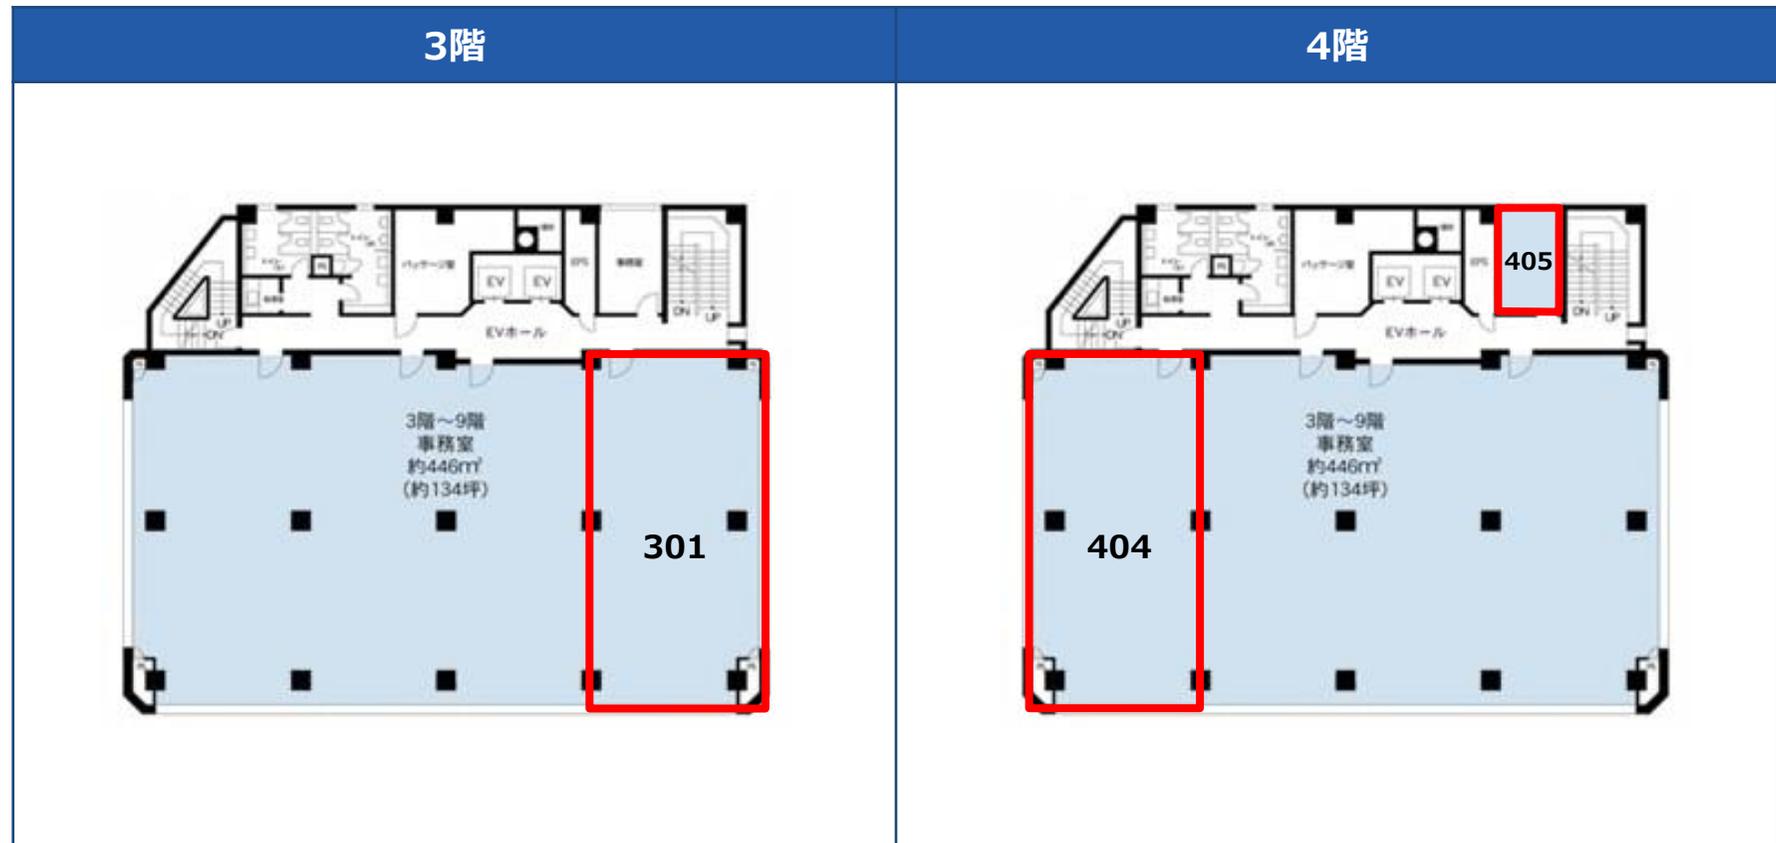

※平面図につきましては、現況を優先とさせていただきます。